

Karta obiektu

Sygnatura: TP_SP_181_0002

Nazwa obiektu: William Shakespeare, "Sen nocy letniej", reż. Jarosław Kilian, premiera 23.05.1998

Opis: Rysunek pomocniczy

Kategoria: projekt dekoracji

Technika: szkic na papierze

Data utworzenia: 21.04.1998

Autor: pracownia scenograficzna Teatru Polskiego

Język: polski

Wymiary: 41.69x29.26 cm

Twórca zasobu: Teatr Polski w Warszawie

Prawa autorskie: Wszystkie prawa zastrzeżone

Wymiary: 41.69 x 29.26 cm

Spektakl

Tytuł: Sen nocy letniej


Autor: William Shakespeare

Reżyseria: Jarosław Kilian

Scenografia: Adam Kilian

Kostiumy: Adam Kilian

Premiera: 23.05.1998

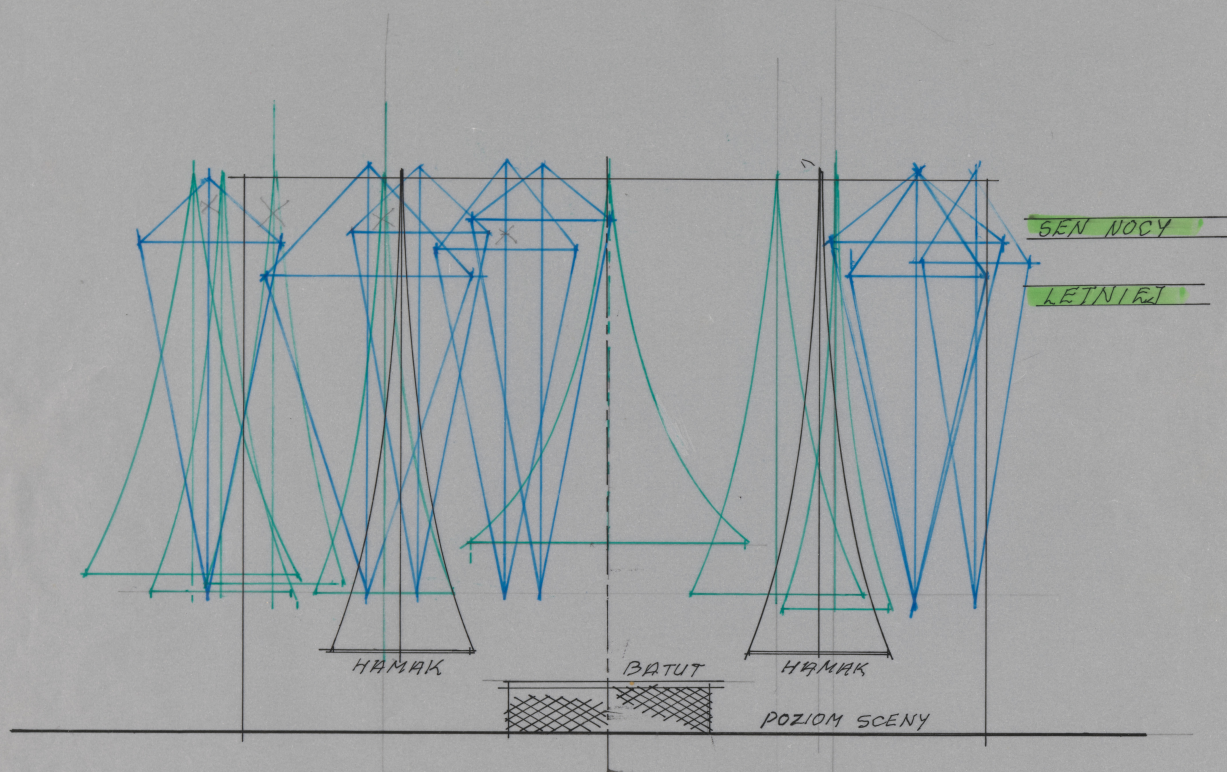

SKALA 1:50

21.04.98 *W. Wójcik*